


Propriété COMMUNALE

PLAN DE DIVISION

ECHELLE 1/300

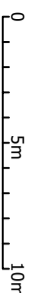

— 3248974 —


— 1987230 —

— 1987260 —

— 1987290 —

— 3249000 —

Limites de la parcelle B 1441,
 suivant plan de division du 17/02/2022,
 établi par le cabinet TOULEMONDE BONTOUX,
 Géomètres-Experts DPLG à Gap

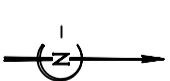


LOT A
B 1451 15a30
B 1452 4a45
 1975m²
 (Superficie réelle)


LOT B
B 1453 1670m²
 (Superficie réelle)

TABLEAU DE COORDONNEES		
MAT	X	Y
100	1987237.54	3248969.48
101	1987239.92	3248997.21
102	1987235.25	3248942.65
107	1987256.29	3248931.50
112	1987274.21	3248928.51
117	1987298.61	3248945.68
130	1987309.39	3248982.16
154	1987303.41	3248961.92
232	1987299.82	3248949.75

Coordonnées planimétriques LAMBERT 93 (CC44)

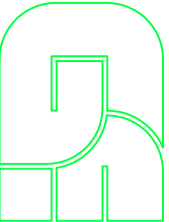

Levé et dressé par
 Philippe RICHARD Géomètre Expert D.P.L.G.
 Inscription à l'Ordre des Géomètres : 05228
 TEL: 04.92.87.86.83 Mail: ph.richard.geometre@orange.fr
 Manosque, le 18/09/2023, le 20/12/2023
 Référence : 10197-DIVISION-2023

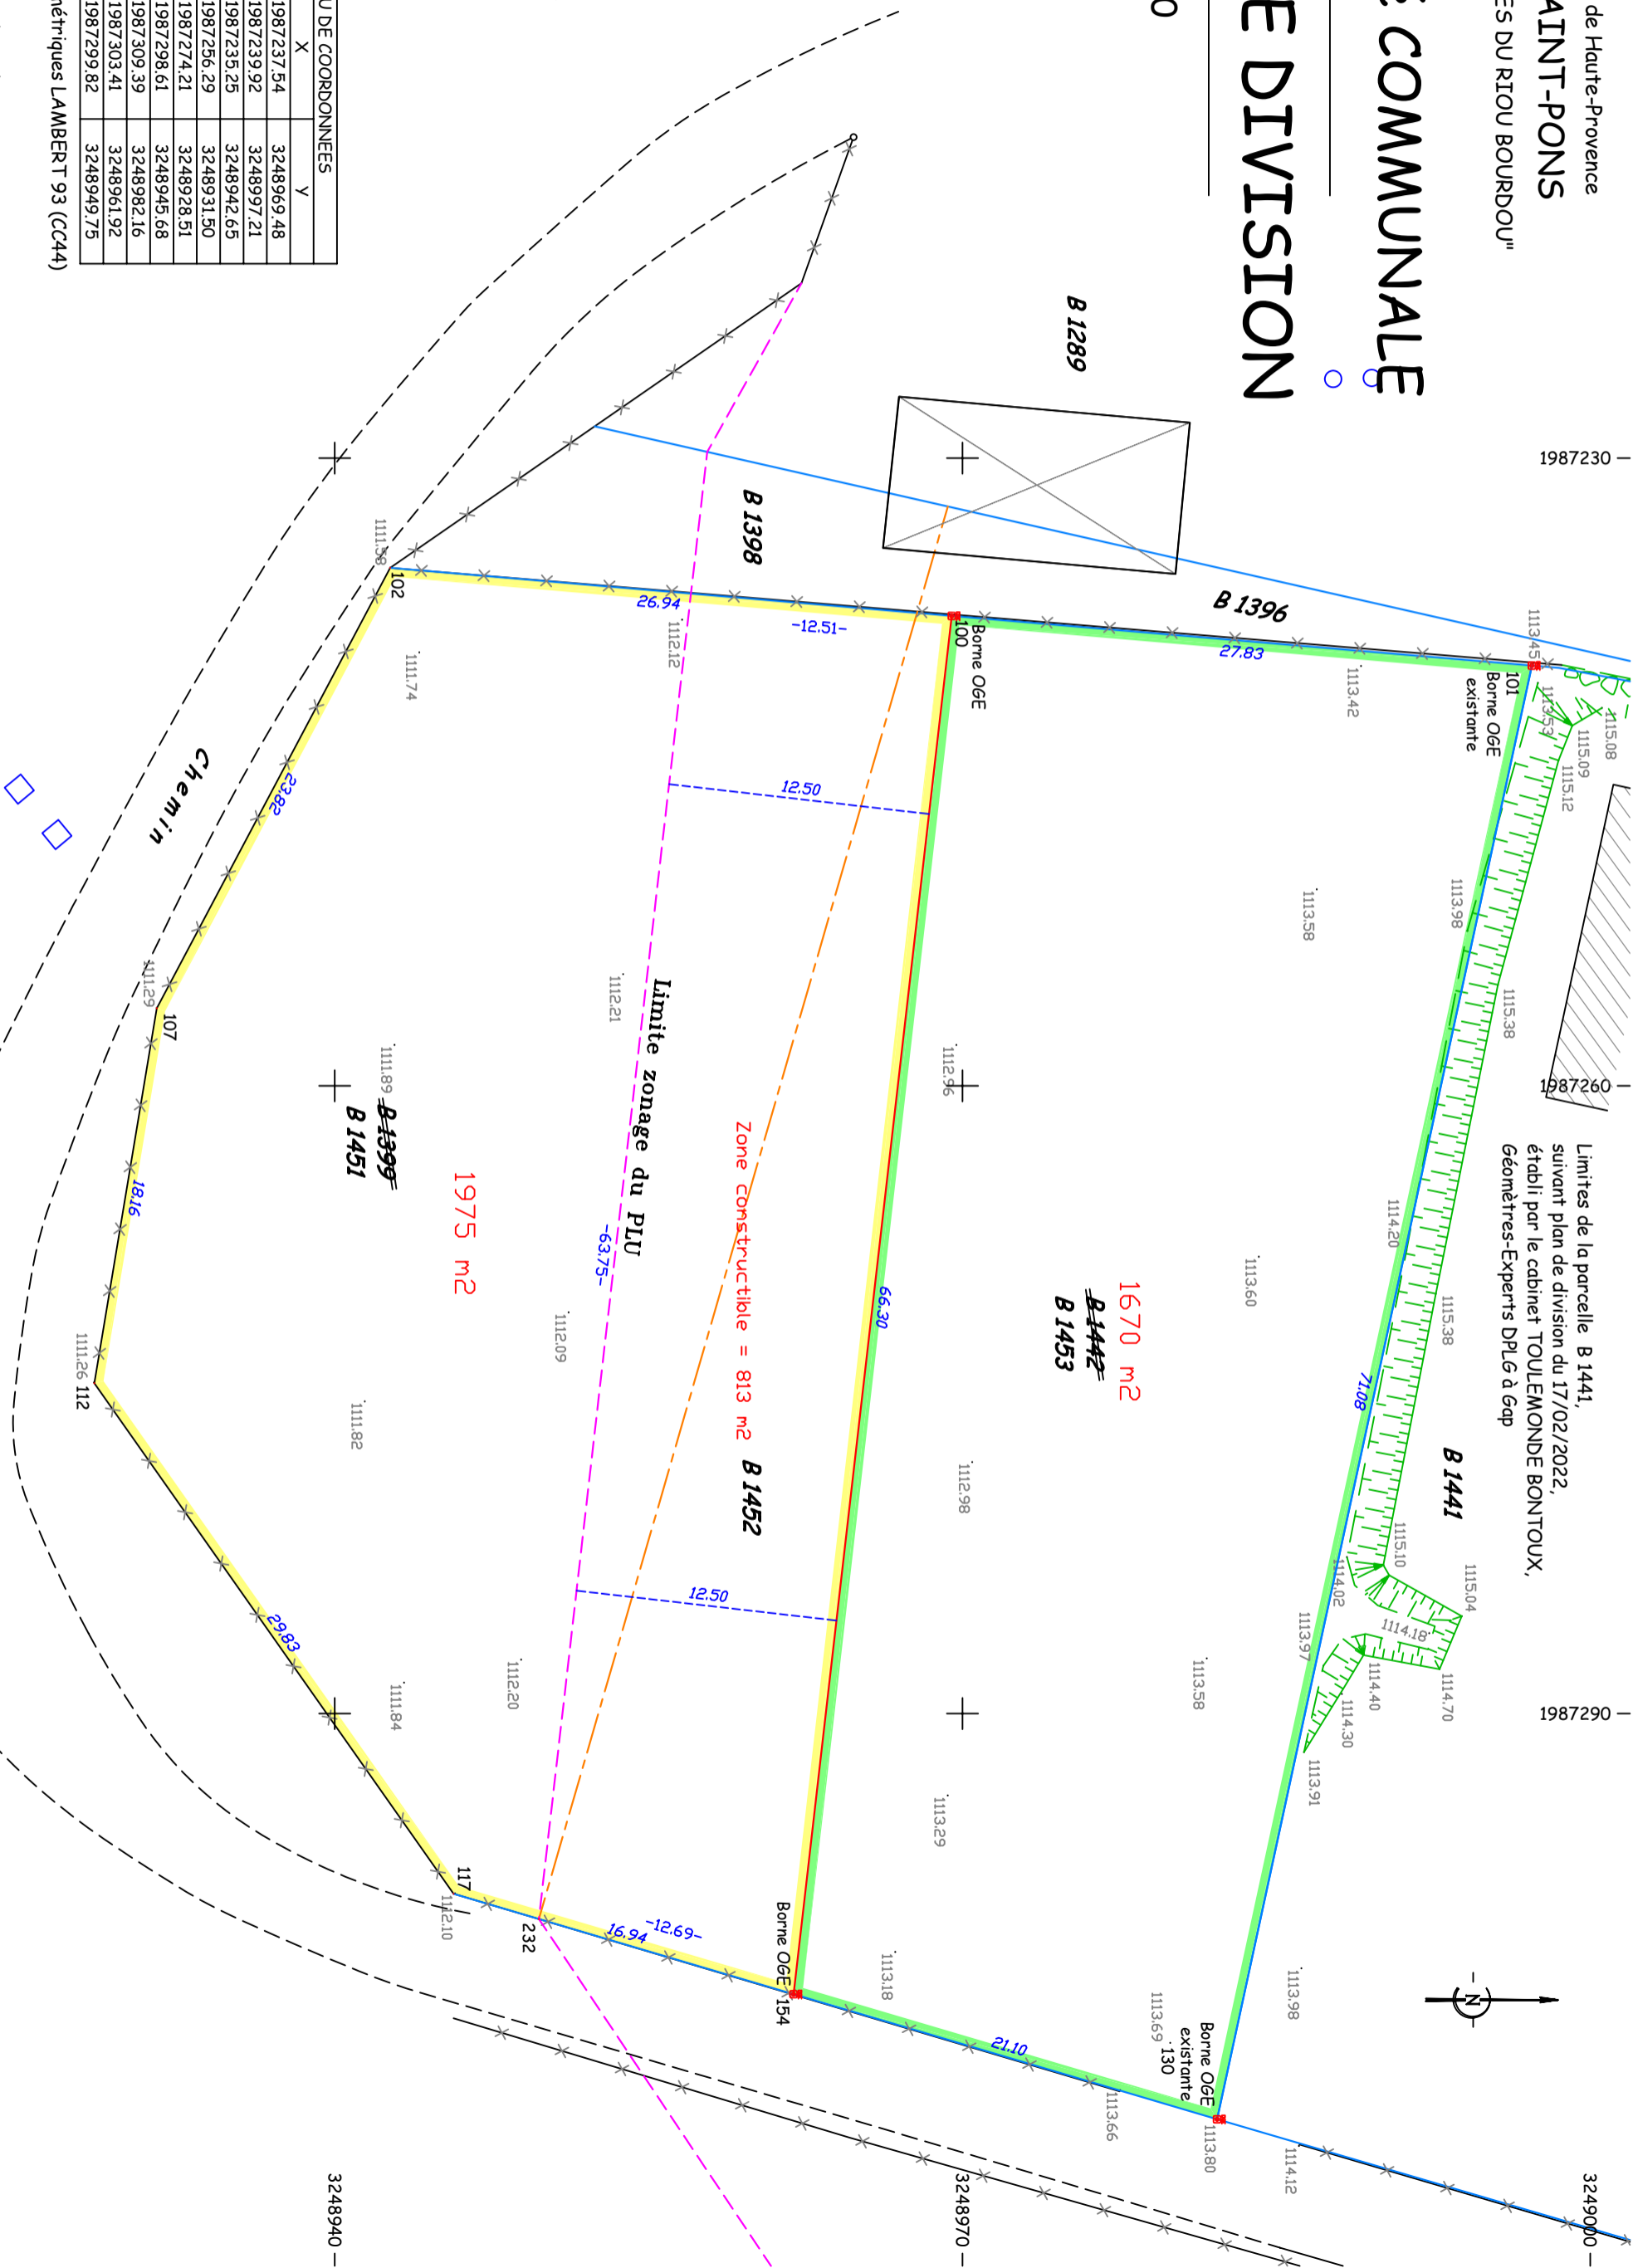

— 1987260 —

— 1987290 —

— 3248940 —

— Application cadastrale
 — Valeur indicative non juridique