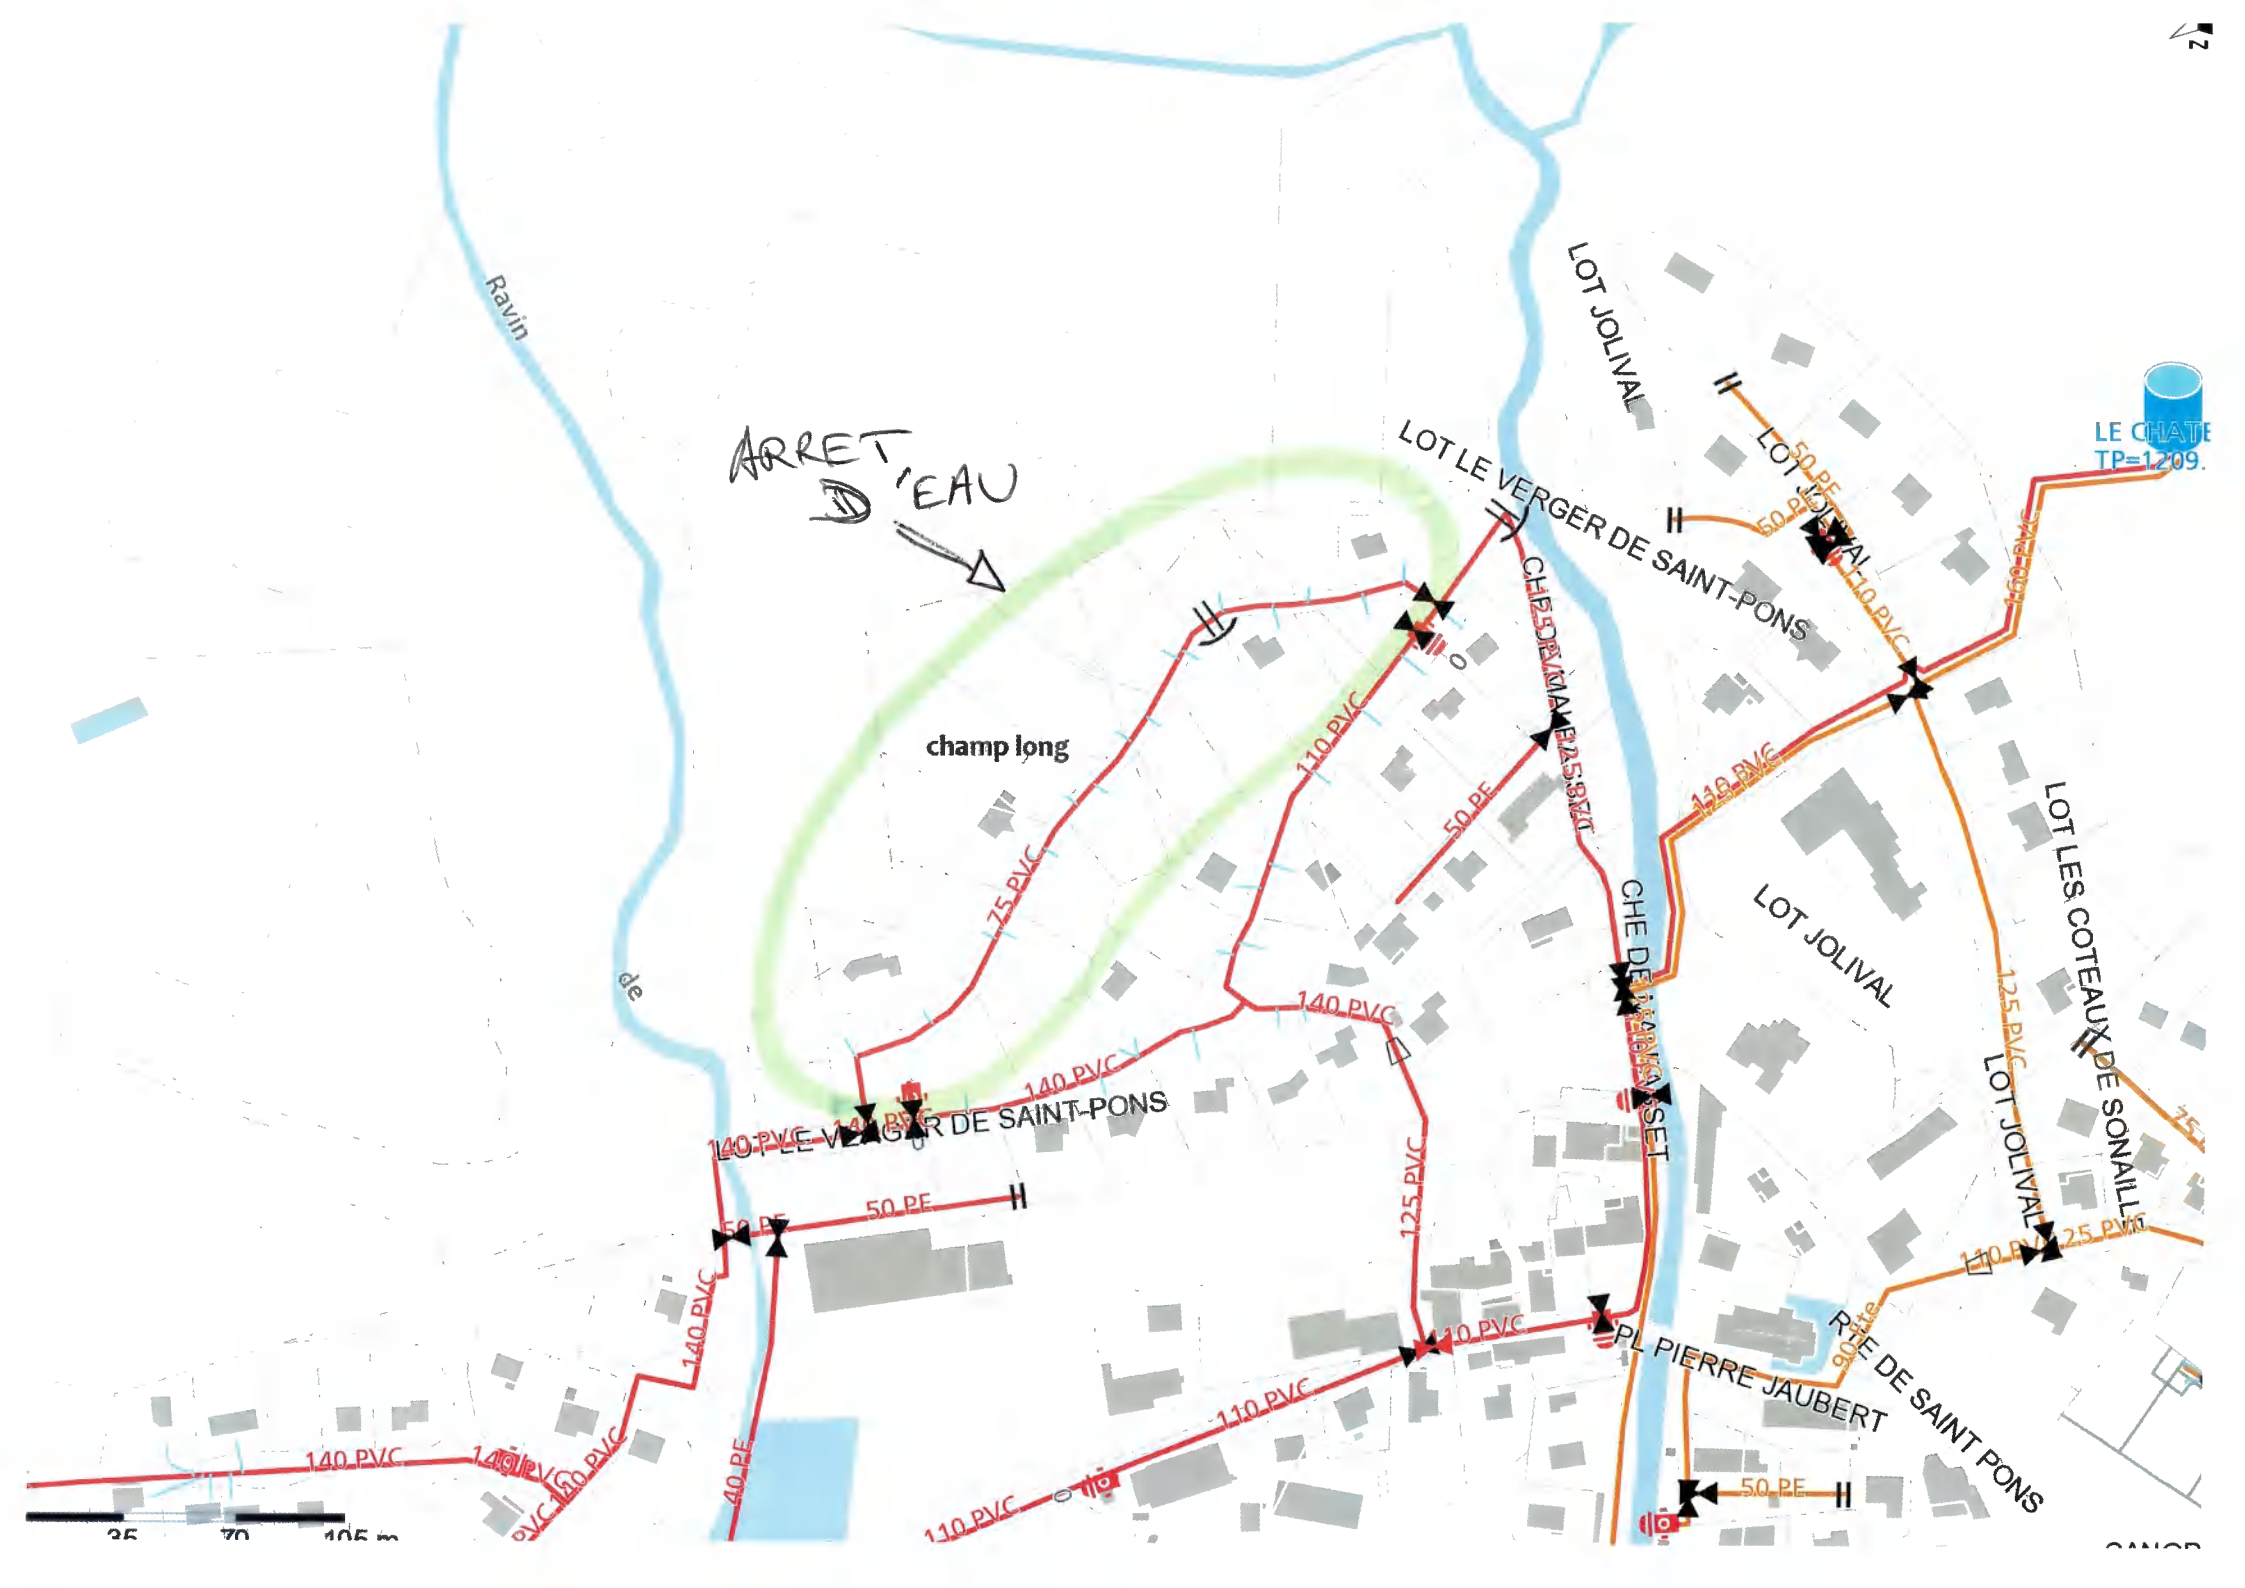

ARRET D'EAU
Ravin
champ long
LOT JOLIVAL
LOT LE VERGER DE SAINT-PONS
LOT LES COTEAUX DE SONAILLE
LE CHATE
TP=1209.
CHE DE MASSET
PL PIERRE JAUBERT
RTE DE SAINT PONS
75 PVC
110 PVC
140 PVC
125 PVC
50 PE
40 PE
90 fte
35
70
105 m